


光禄镇百花园农文旅产业融合项目建设工程设计方案

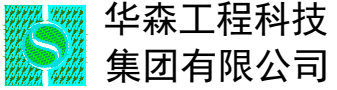

HUASEN Engineering Technology Group Co., Ltd.

城乡规划编制：丙级 [云]城规编（183007）
勘察：B253008912 YNTG-B010
岩土工程乙级；工程勘察劳务类（凿井、工程钻探）；土工试验B类。
设计：A153012669 A253008912
建筑行业（建筑工程）甲级；市政行业（道路工程、给水工程、排水工程、环境卫生工程、桥梁工程）乙级；风景园林工程设计专项乙级；农林行业（农业综合开发生态工程）乙级；公路行业（公路）丙级；冶金行业（冶金矿山工程）乙级、电力行业（送电工程、变电工程）丙级。
施工：D353534010
建筑工程施工总承包三级；市政公用工程施工总承包三级；建筑装饰装修工程专业承包二级；特种工程（结构补强）专业承包不分等级；地基基础工程专业承包三级；城市及道路照明工程专业承包三级；环保工程专业承包三级。

附注 DESCRIPTIONS

区位图




云南省国土空间规划成果二维码
总项名称：光禄镇百花园农文旅产业融合项目
子项名称：建设工程设计方案
编制单位：华森工程科技集团有限公司
编制时间：2025-05-17

注册建筑师	李飞	
注册工程师	李飞	
设计	黄熬	
制图	黄熬	
校对	解娟	
审定	李飞	

建设单位	姚安县文化和旅游局	
工程名称	光禄镇百花园农文旅产业融合项目建设工程设计方案	
工程编号	HSGOKJS202503	PROJECT NO
图名	现状平面图	Title
图号	总图 01	Page
日期	2025年05月	Date
版次	R-1	Revision
备注		

现状平面图

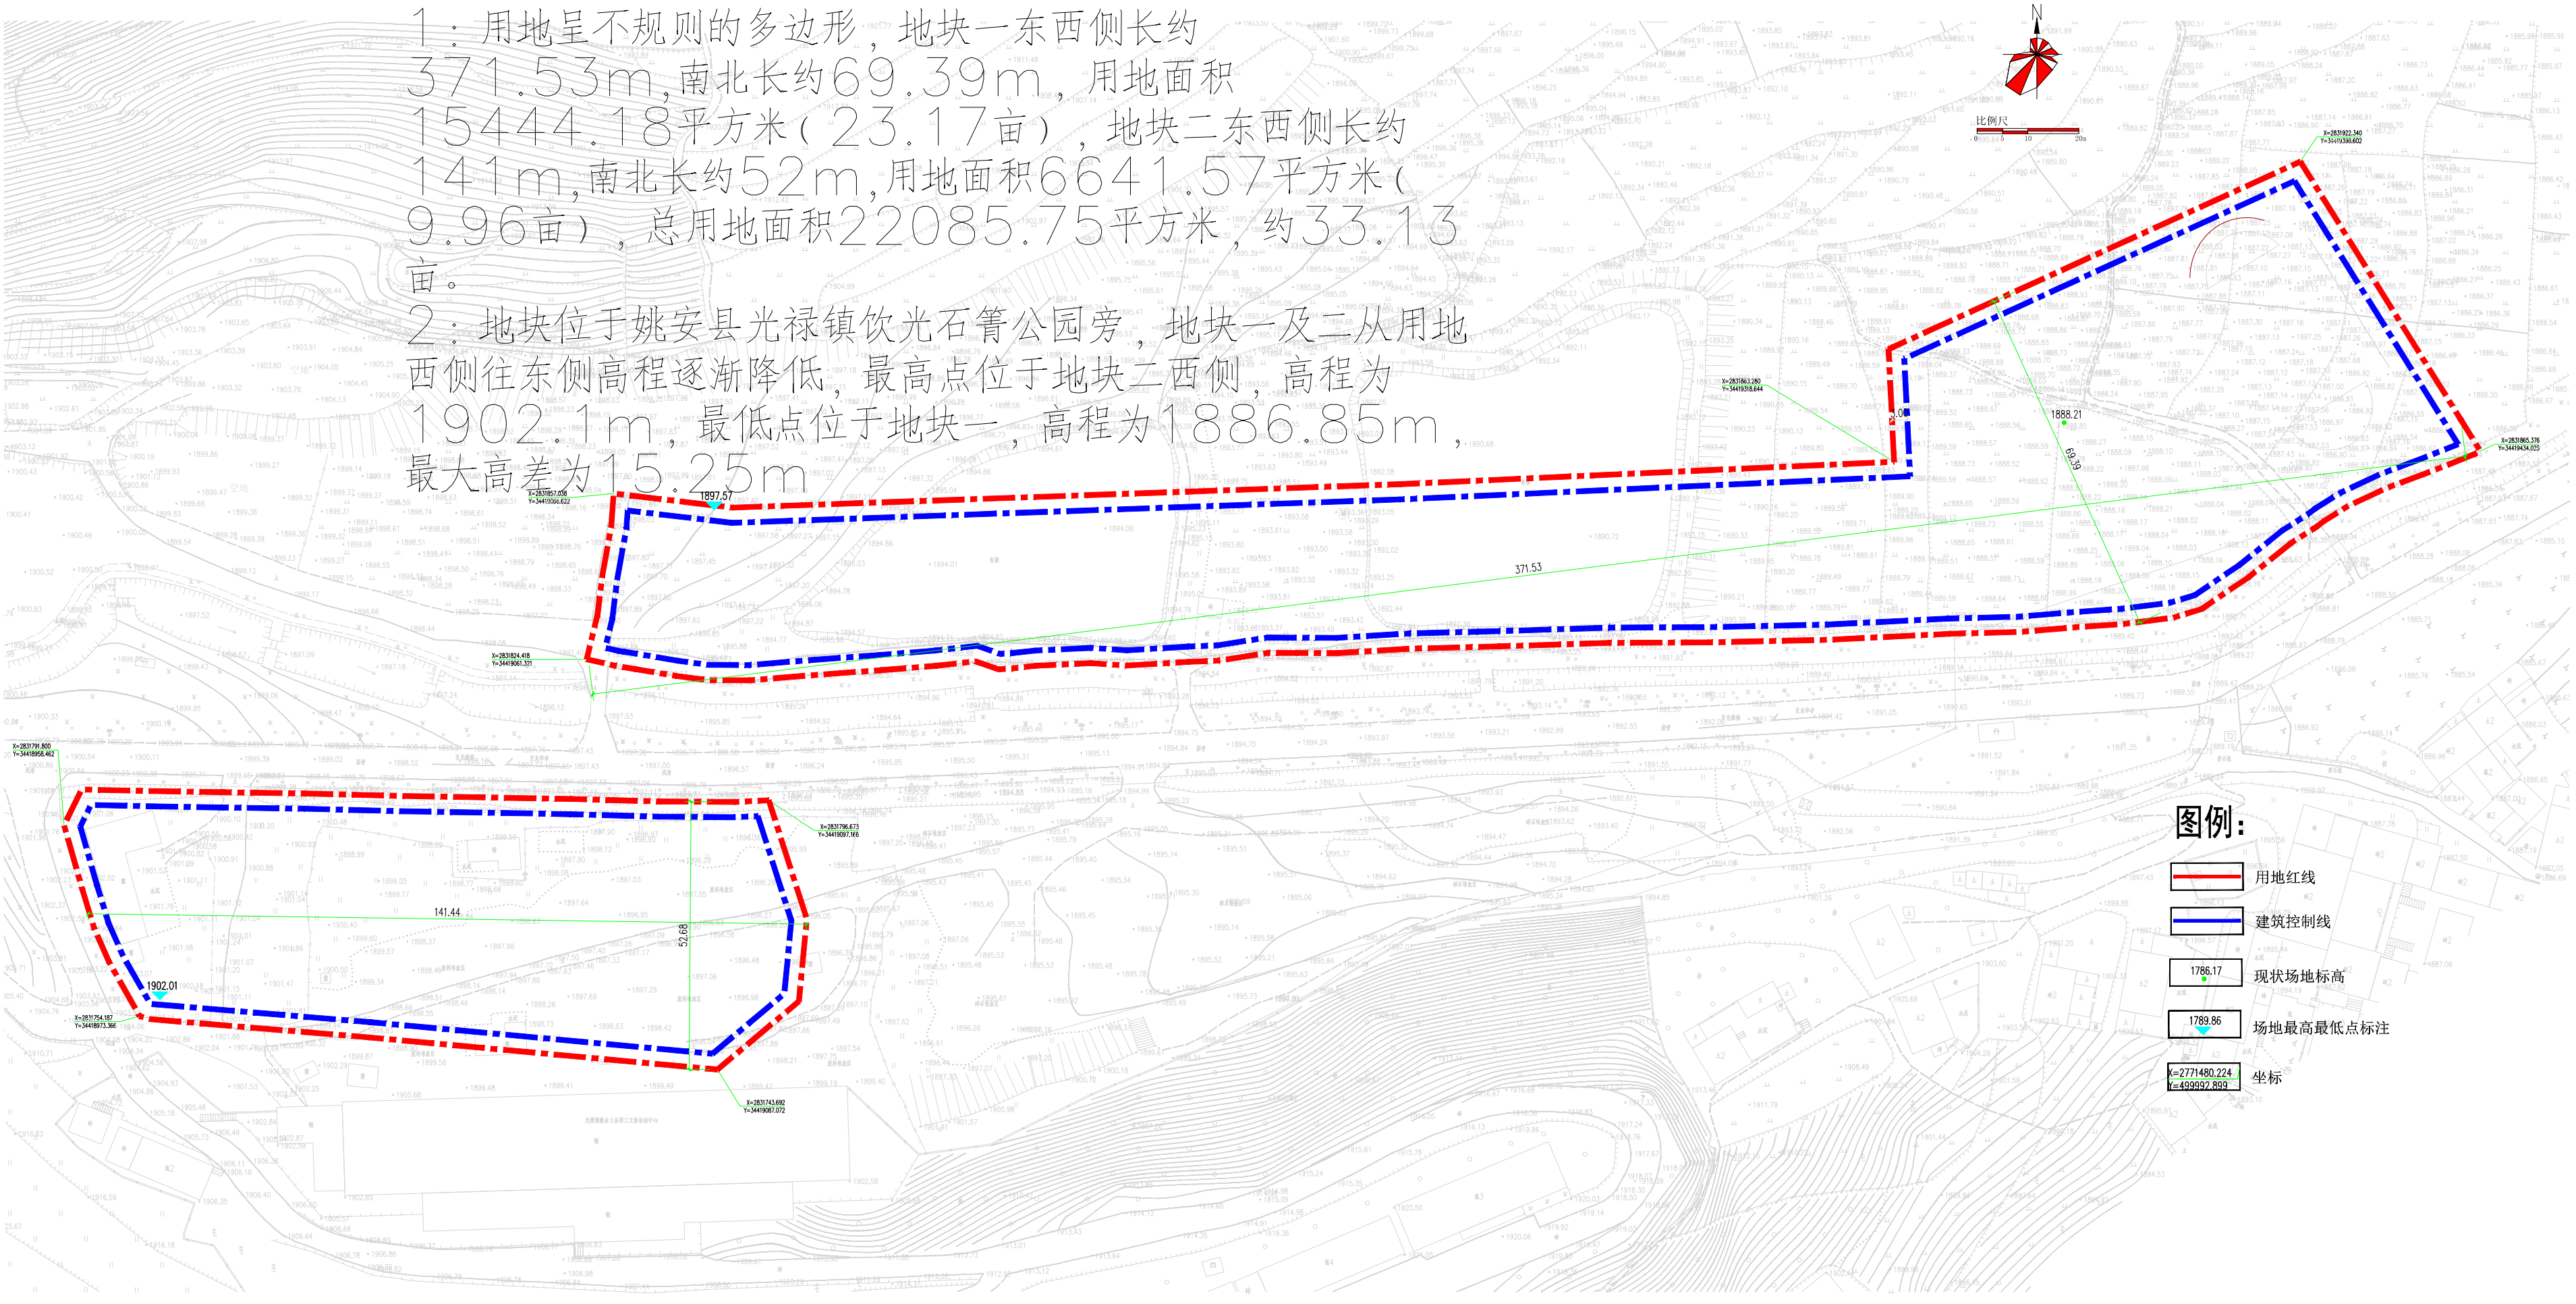

1：用地呈不规则的多边形，地块一东西侧长约371.53m,南北长约69.39m，用地面积15444.18平方米（23.17亩），地块二东西侧长约141m,南北长约52m,用地面积6641.57平方米（9.96亩），总用地面积22085.75平方米，约33.13亩。

2：地块位于姚安县光禄镇饮光石箐公园旁，地块一及二从用地西侧往东侧高程逐渐降低，最高点位于地块二西侧，高程为1902.1m，最低点位于地块一，高程为1886.85m，最大高差为15.25m。

图例：
用地红线
建筑控制线
现状场地标高
场地最高最低点标注
坐标

温馨提示：按照国家规划管理程序，建设单位取得设计施工许可后，须按照规划许可管理程序，并严格按照规划许可内容进行建设，不得擅自变更规划许可内容，否则，有可能产生停工、罚款或拆除等后果。