


云特·紫薇府建设项目(一期石化商业区中特石化项目)规划竣工测量-竣工图

2822.13-34422.82

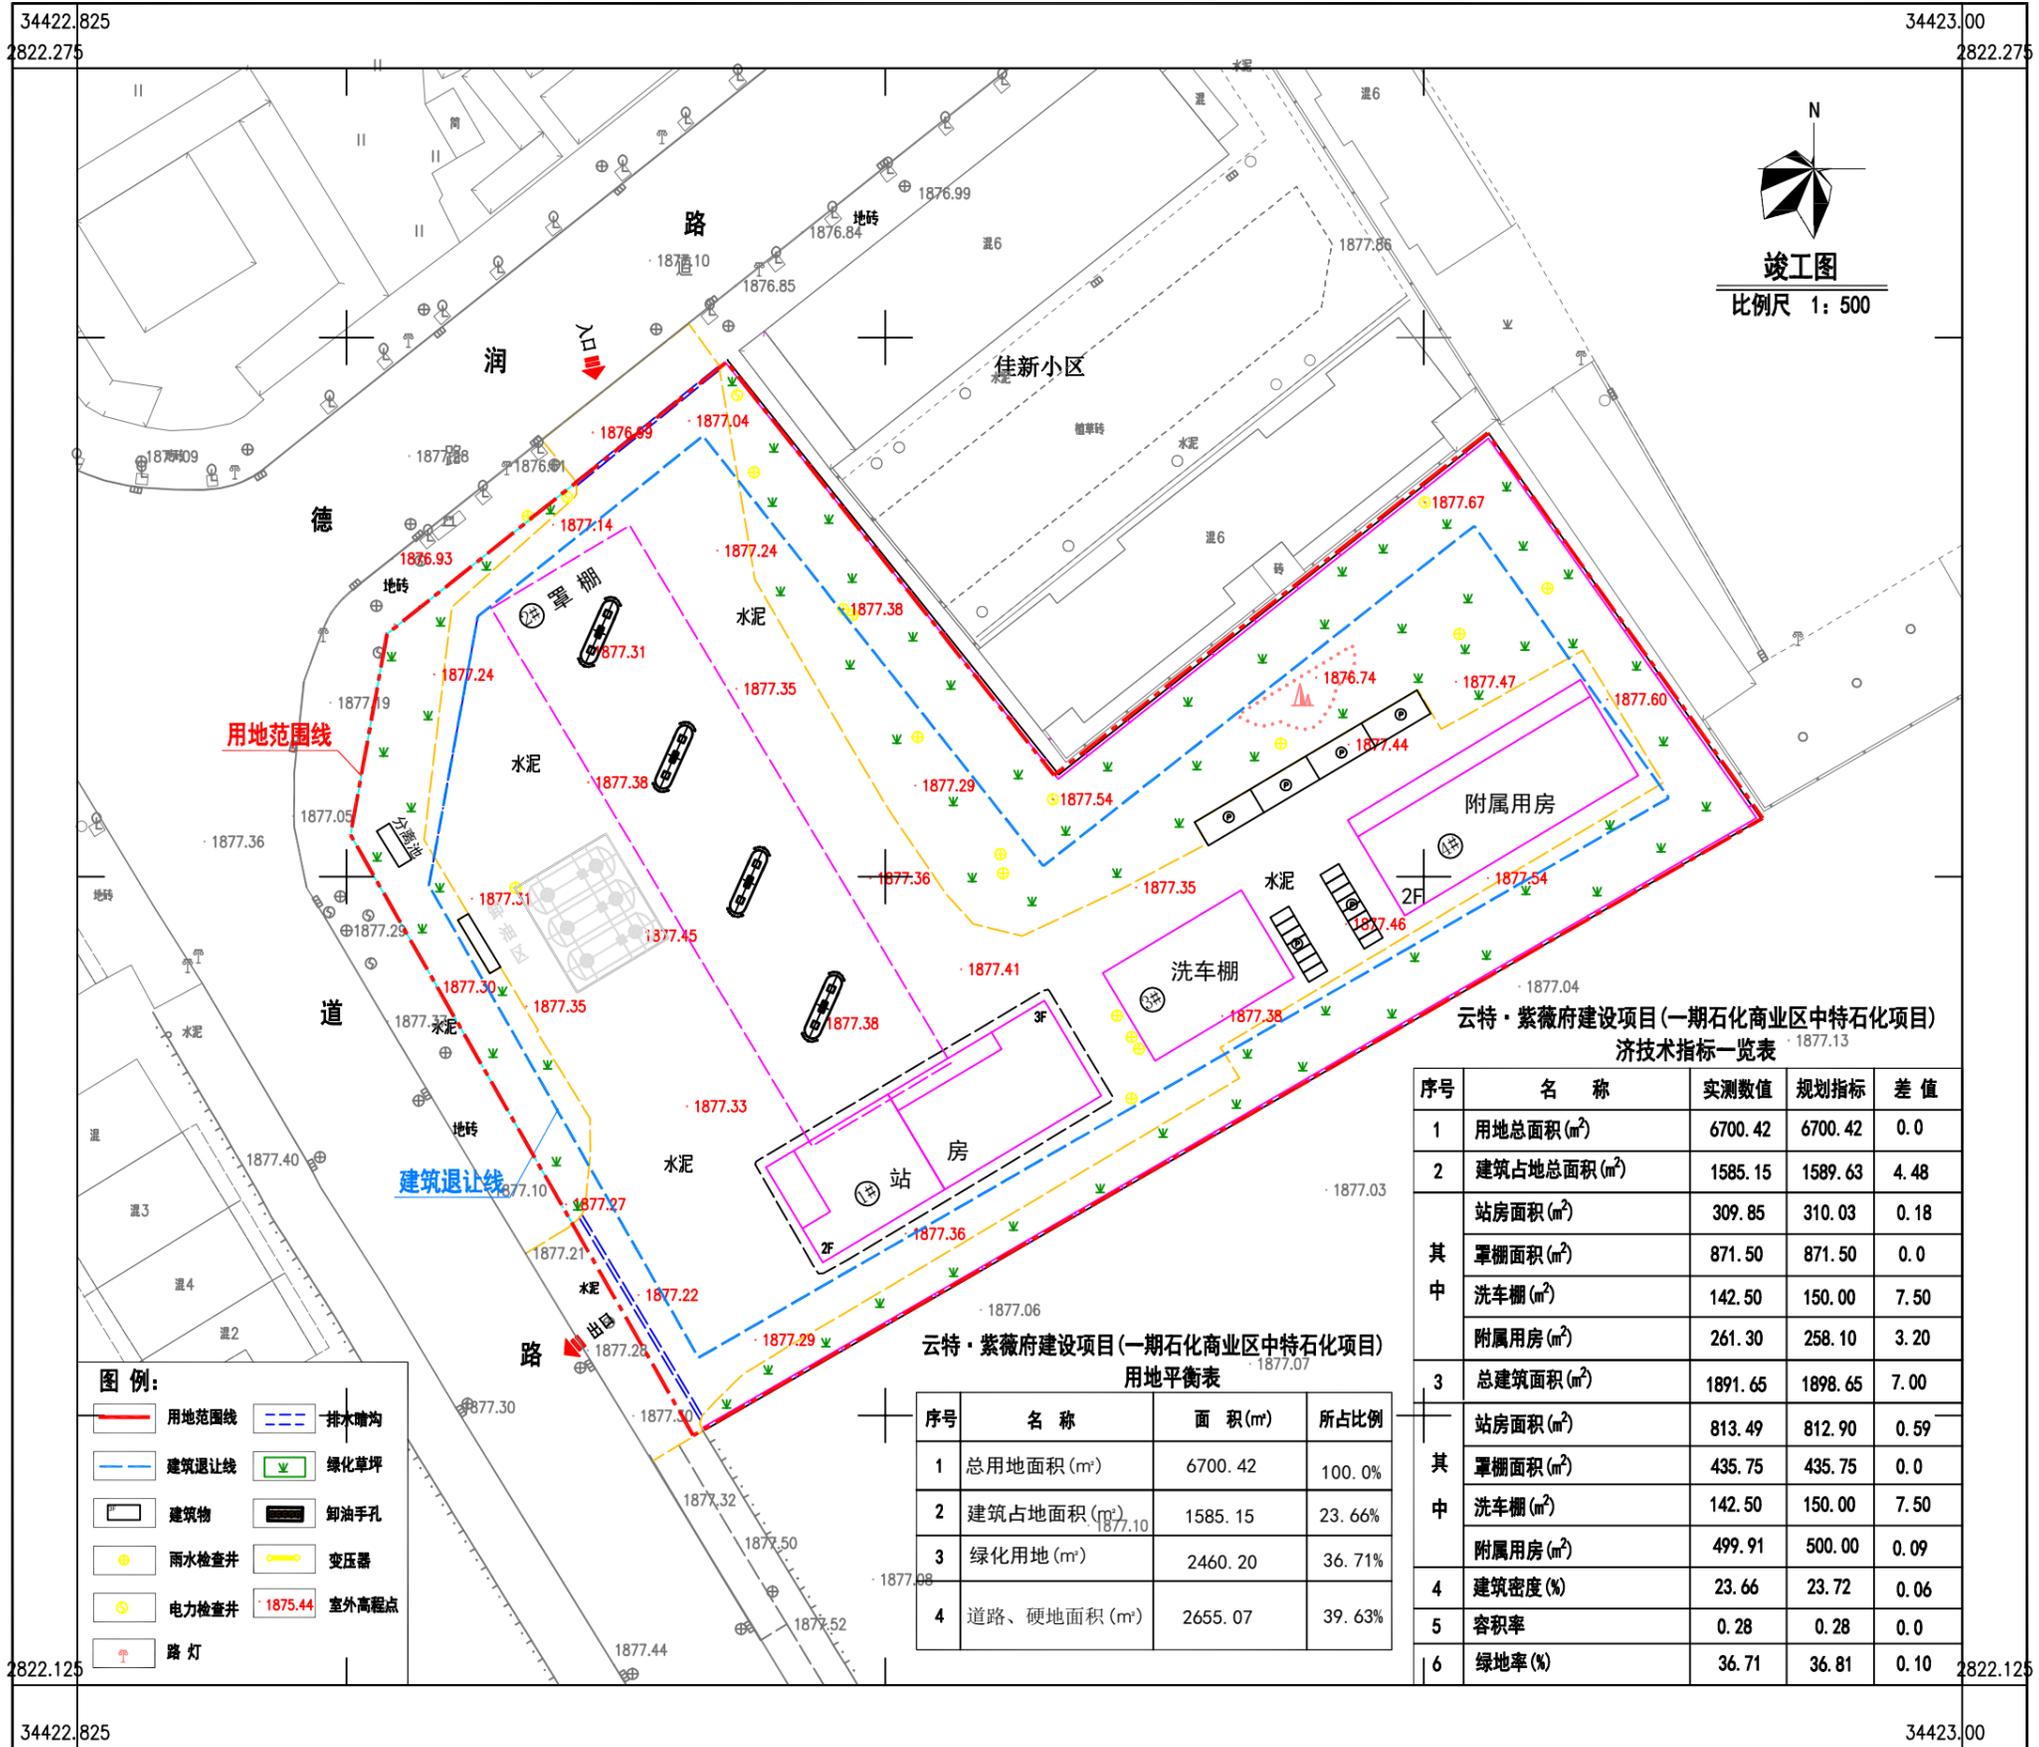

中弘设计集团有限公司楚雄分公司

图例:

用地范围线	排水暗沟
建筑退让线	绿化草坪
建筑物	卸油手孔
雨水检查井	变压器
电力检查井	室外高程点
路灯	

2024年11月数字化制图.
2000国家大地坐标系.
1985国家高程基准.

1:500

测量员: 吴振宝
绘图员: 罗先富
检查员: 晁优锁