


姚安中胜石化开发有限公司大石棚加油站修建性详细规划

(评审稿)

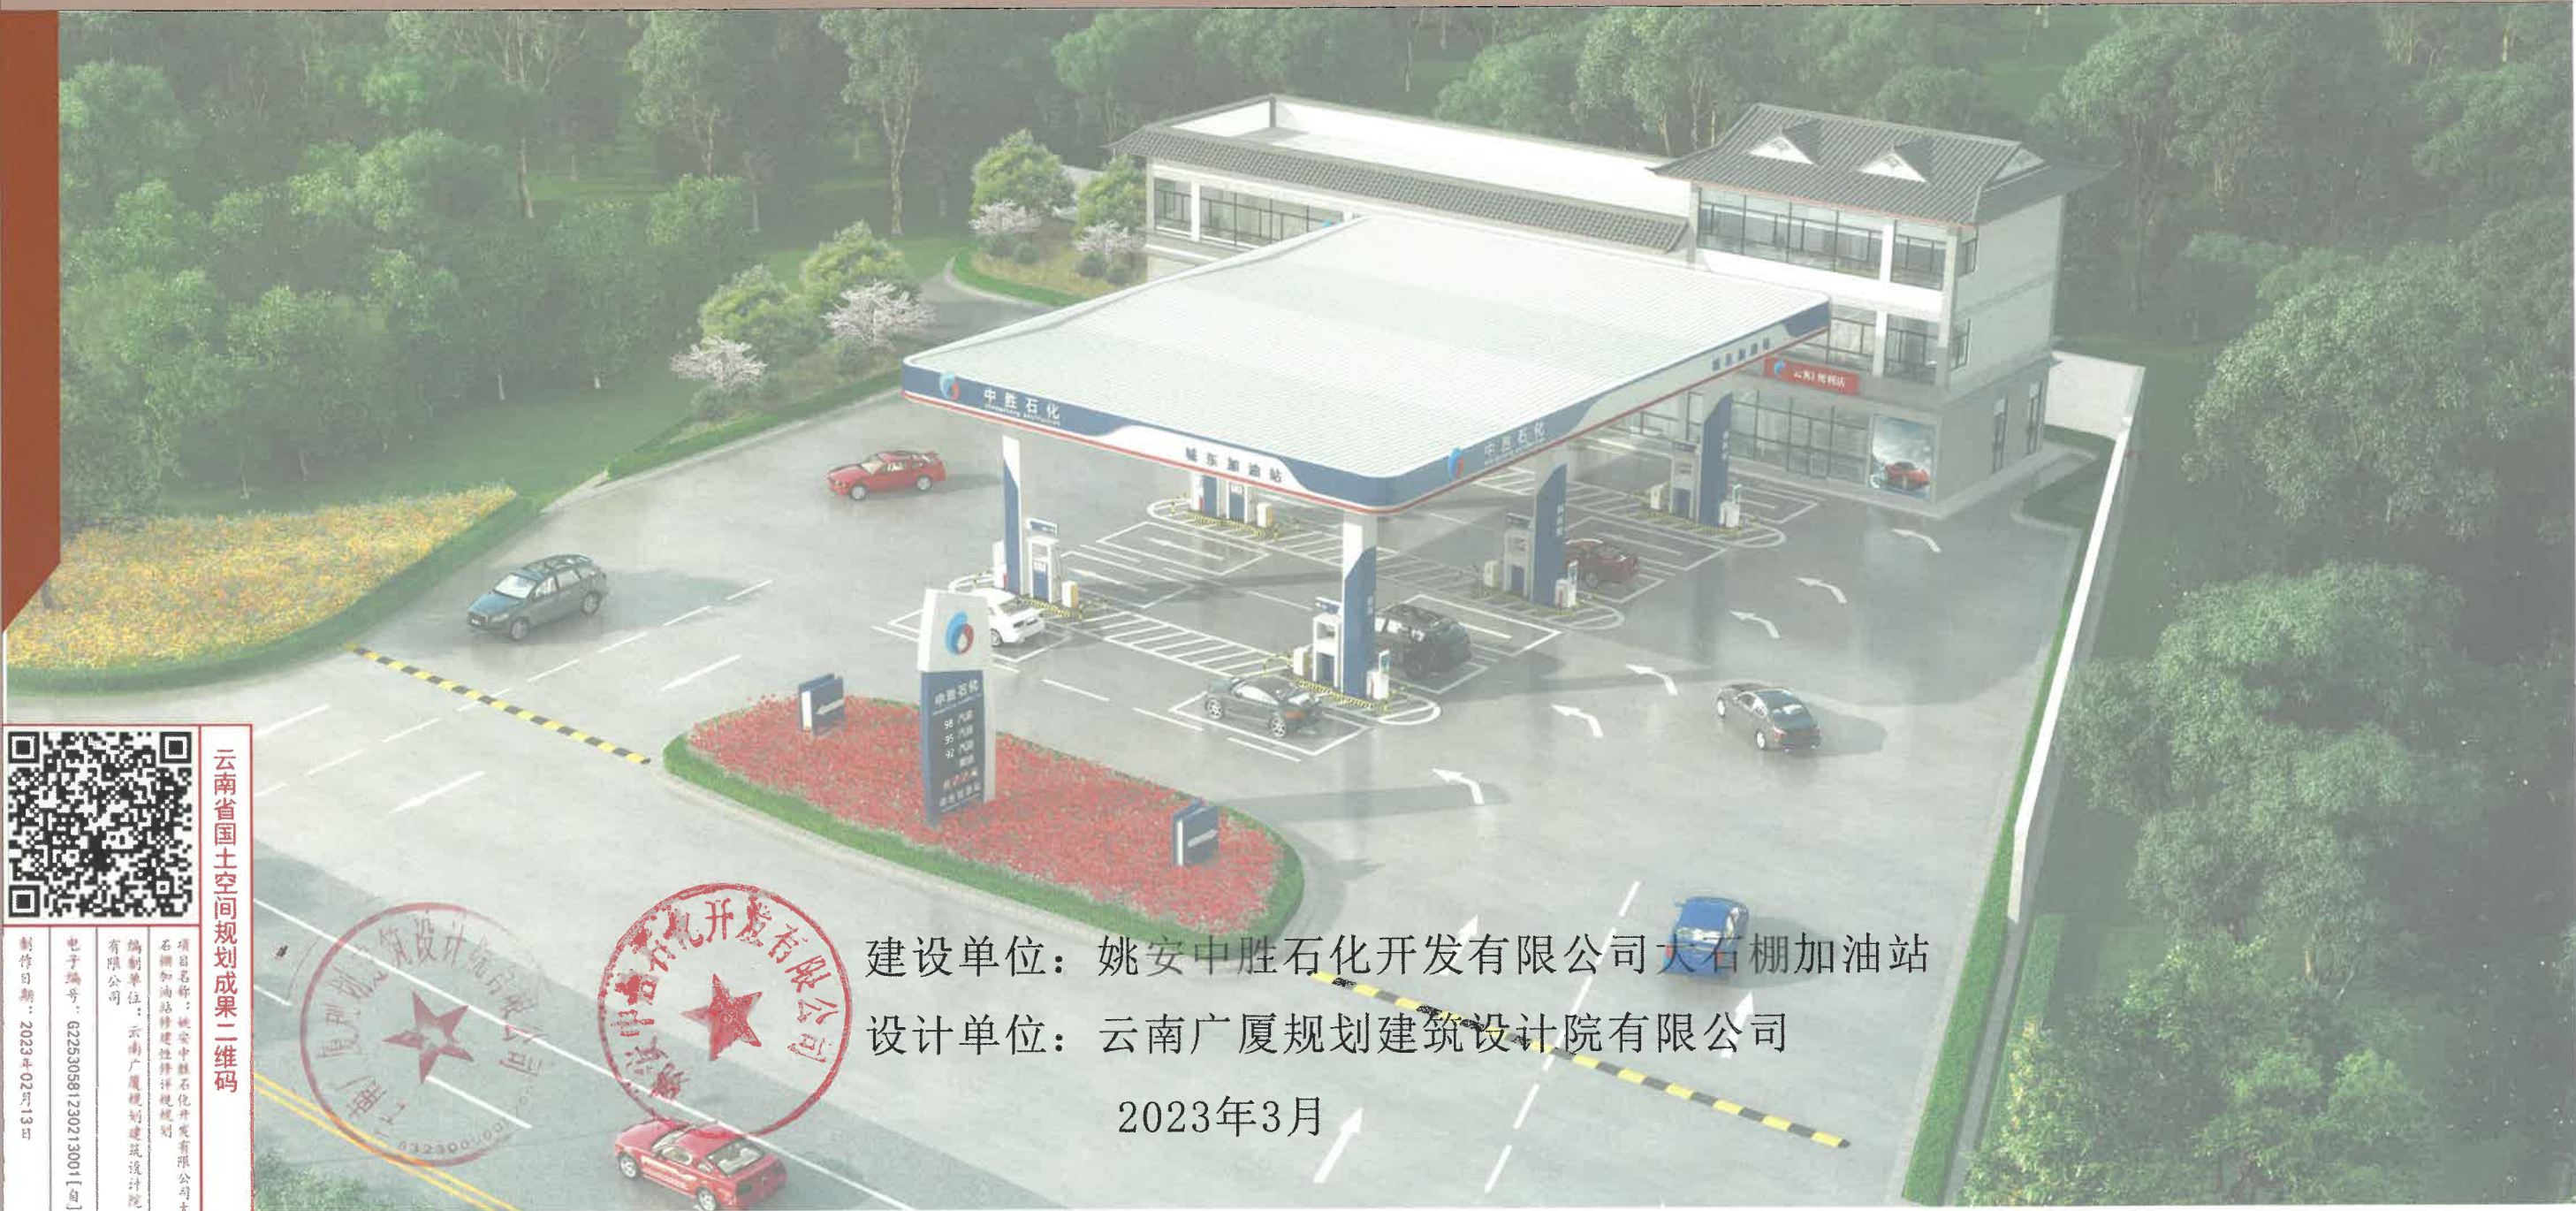

云南省国土空间规划成果二维码

项目名称:	姚安中胜石化开发有限公司大石棚加油站修建性详细规划
编制单位:	云南广厦规划建筑设计院有限公司
电子编号:	G22530581230213001[四]
制作日期:	2023年02月13日

建设单位: 姚安中胜石化开发有限公司大石棚加油站

设计单位: 云南广厦规划建筑设计院有限公司

2023年3月